

ショーケースカウンターワイド 組立説明書

■組立上のお願い
組立作業は約6.6㎡(2坪)のスペースを確保してクギやビスなど固定物がないように掃除の上作業して下さい。
組立は必ず2人以上でお願い致します。


株式会社 店研創意
〒541-0057
大阪市中央北区久宝寺町3-4-15
<https://www.store-express.com/>

株式会社 店研創意

TEL (06)6203-6660


FAX 0120-933-530

完成図

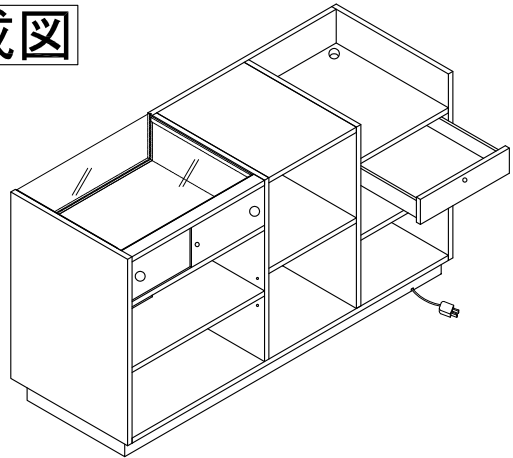


本品をご購入いただきまして、ありがとうございます。
組み立て前に、部品数量をお確かめ下さい。
この組立説明書は大切に保管ください。
*仕様につきましては予告なく変更することがあります。

部品明細				⑤側板×2枚	⑥仕切り板×2枚	⑦裏板×1枚	⑧底板×1枚	⑨台輪×1枚
①天板×1枚	②レジ天板×1枚	③ショーケース天板×1枚	④枠天板×1枚	底面ダボ無 レール無×1枚 レール有×1枚	底面ダボ有 レール無×1枚 レール有×1枚			アジャスター 付いてます。
⑩固定棚×1枚	⑪棚板(大)×1枚	⑫棚板(小)×1枚	⑬扉×2枚	⑭抽斗×1杯	⑮ガラス(大)×1枚	⑯ガラス(小)×1枚	⑰シャフト×25本	⑱カム×25コ
							⑲棚ダボ×8本	⑳ドライバー×1本

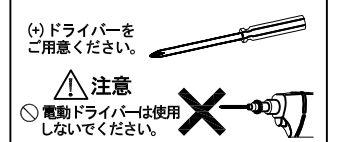


1

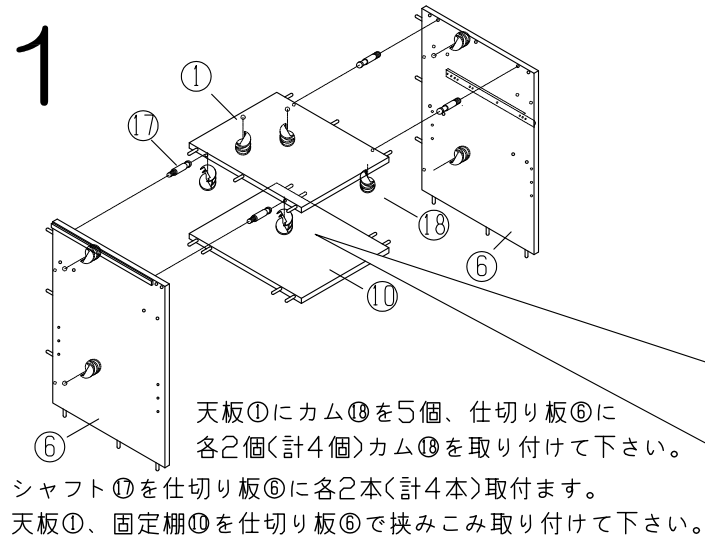


【カムの締め付け方】参照


カムの締め付け方

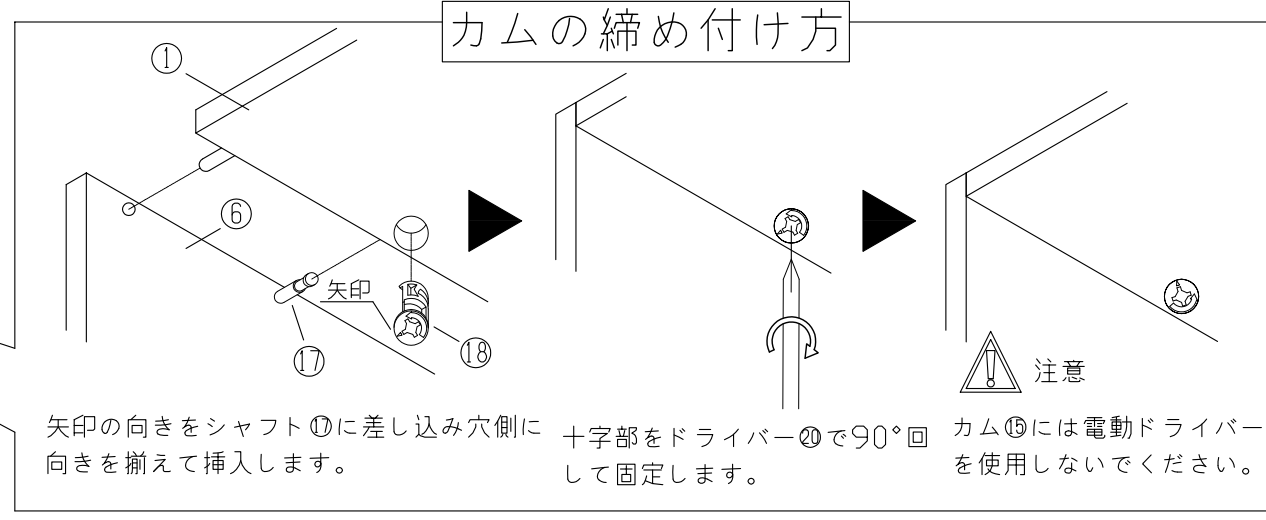

2

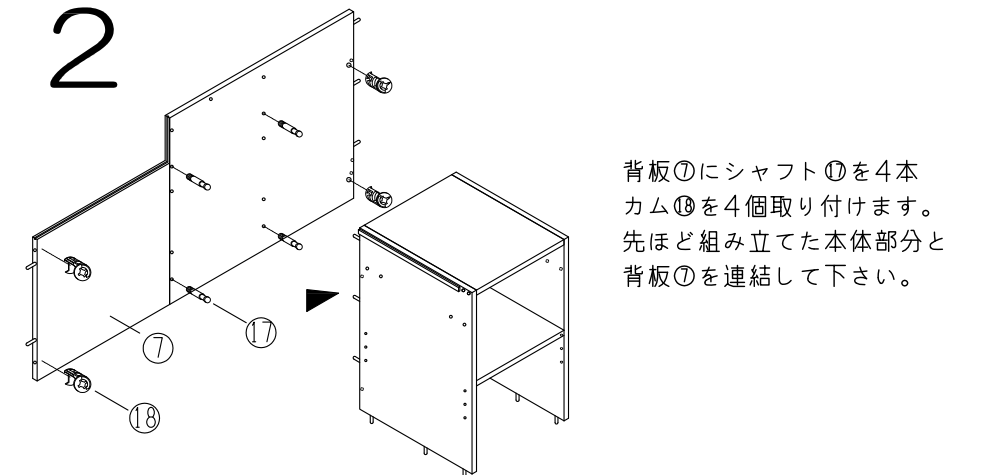


3

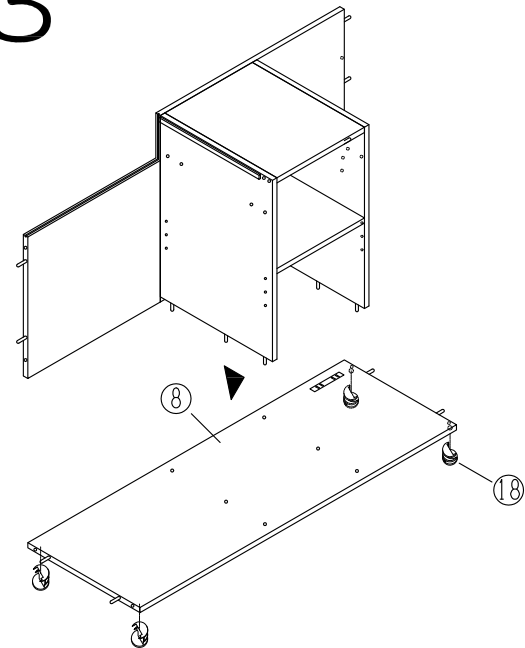


底板⑧の上に本体を取り付けて下さい。

4

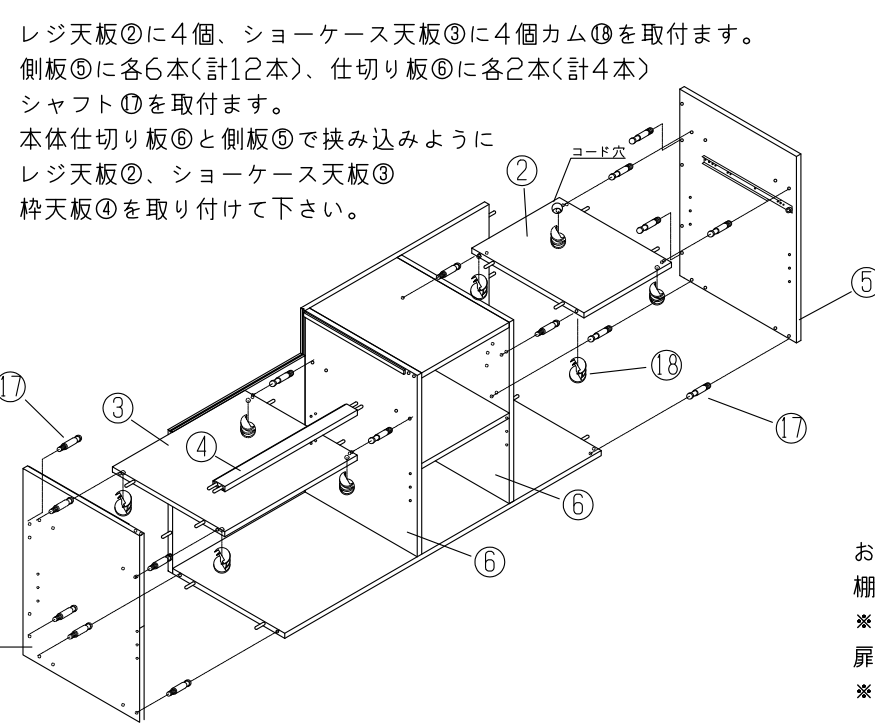


5

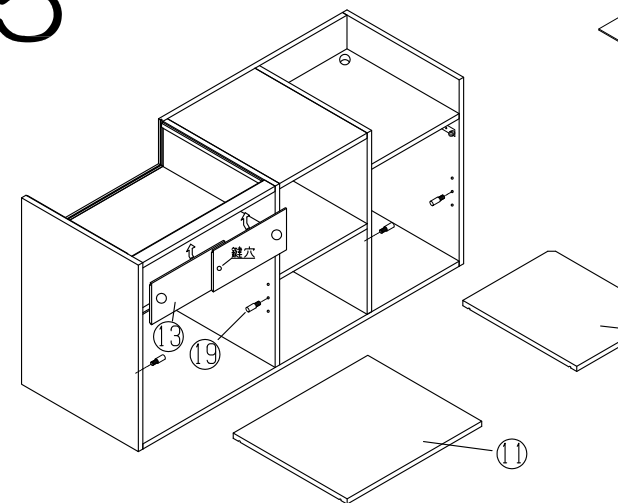

お好みの高さに棚ダボ⑲を取り付け、その上に棚板(大)⑪、棚板(小)⑫を乗せます。
*棚板1枚につき棚ダボ⑲4コで支えます。
扉⑬を本体に入れます。
*上の溝→下の溝の順番で入れると入れやすいです。

6

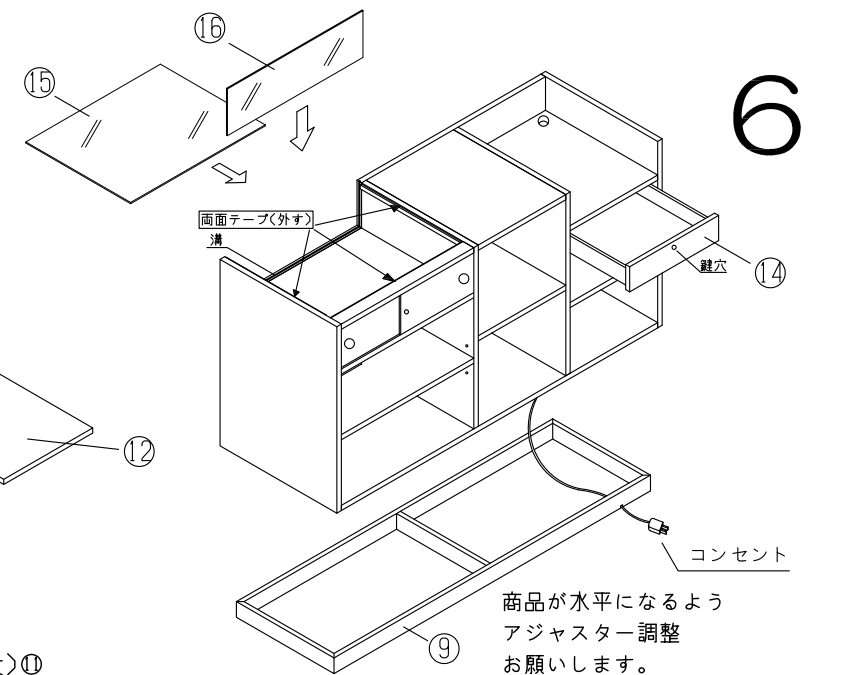

ガラス(小)⑯を溝に合わせて落とし込みます。
ショーケース内の両面テープをはがしてガラス(大)⑮を乗せます。
引出⑭を本体に入れて下さい。
本体を台輪⑨に乗せて完成になります。
*コンセントコードは手前のカキトリ穴から出して下さい。