



バイカラーカウンター W60 組立説明書

ストア・エキスプレス(株) 店研創意
<https://www.store-express.com/>


お問い合わせ窓口
 (カスタマーサービス)

TEL (06)6203-6660
 FAX 0120-933-530


完成図

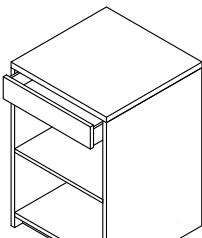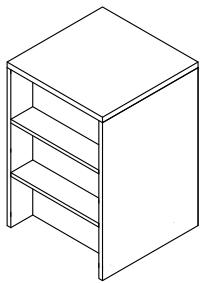







本品をご購入いただきまして、ありがとうございます。
 組み立て前に、部品数量をお確かめ下さい。
 この組立説明書は大切に保管ください。
 *仕様につきましては予告なく変更することがあります。

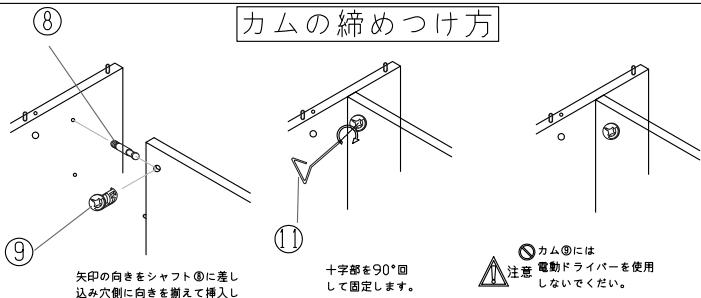


3

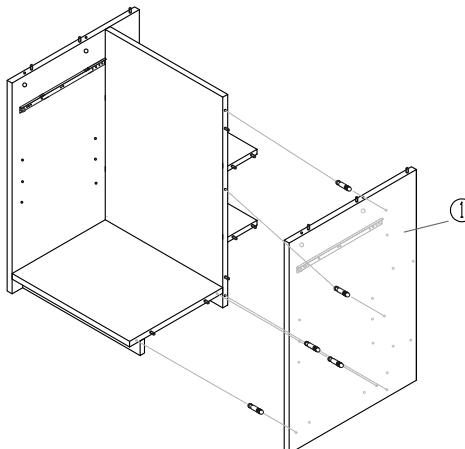


■組立上のお願い
 組立作業は約6.6m(2坪)のスペースを確保してクギやビスなど固定物がないように掃除の上作業してください。
 組立では必ず2人以上でお願いします。

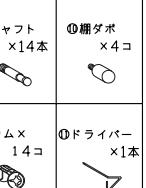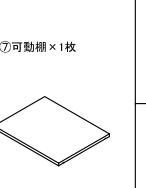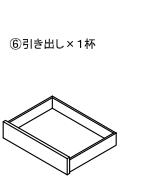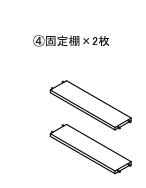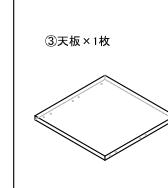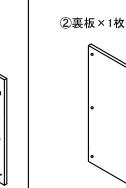


1

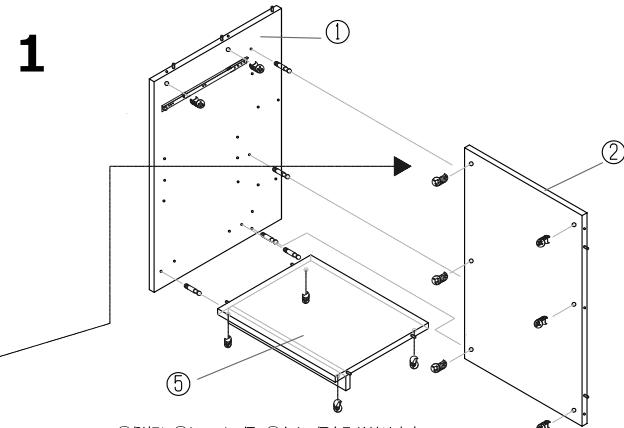

2

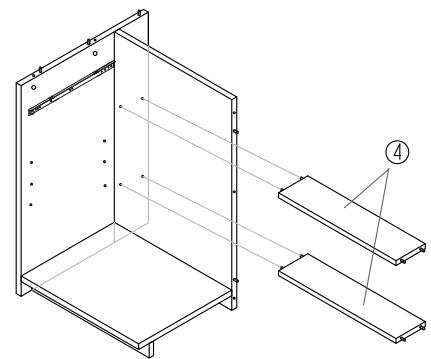

4

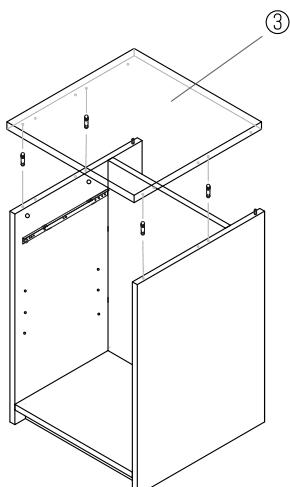

5

