

リスタプラス中央用片面什器 本体セット 組立説明書

注意 安全に正しく組み立ててください

- ① 組み立ては2名以上で行ない、作業スペースの確保、床の養生を行なった後、安全に作業してください。
- ② 組立時は、切傷・打撲を防ぐため、軍手を着用して下さい。

ストア・エクスプレス (株) 店研創意
https://www.store-express.com/

お問い合わせ窓口
(カスタマーサービス)
TEL. (06) 6203-6660
FAX. 0120-933-530


本品をご購入頂きまして、ありがとうございます。
組み立て前に、部品数量をお確かめください。
この組立説明書は大切に保管してください。
※仕様につきましては予告なく変更する事があります。

本体セットの組み立て

連結セットの組み立ては裏面をご覧ください。


部品明細

※この商品は4ヶ口でお届けします。
※部品不足、仕様上の不備等ございましたら上記
カスタマーサービスまでお申し付けください。

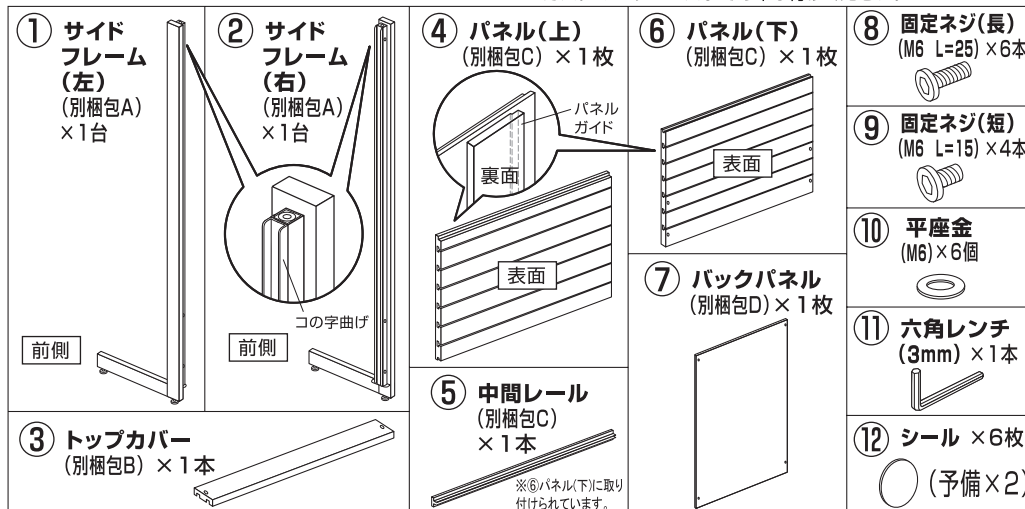

組み立て方

1 サイドフレーム(左)①・
(右)②を図の様に立
たせて、パネル(下)
⑥裏面のパネルガイドをサイドフ
レームのコの字曲げに滑り込ま
せるように取り付け(「図1」参照)、
正面から平座金⑩、固定ネジ(長)⑧
で固定(仮止め)します。(4カ所)

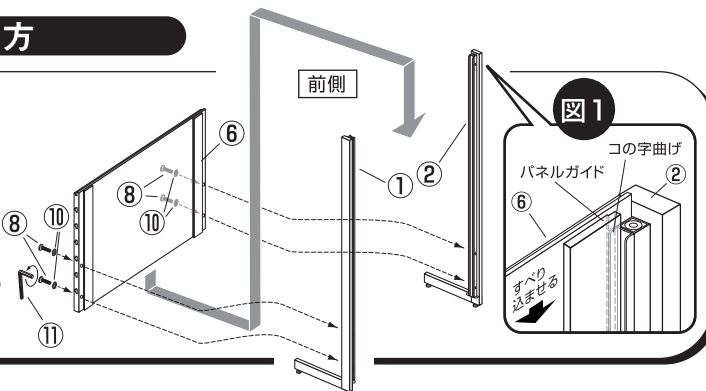


完成図




2

パネル(下)⑥上部
に中間レール⑤を
取り付け、パネル(上)
④を上から滑り込
ませてください。
※「図2」参照

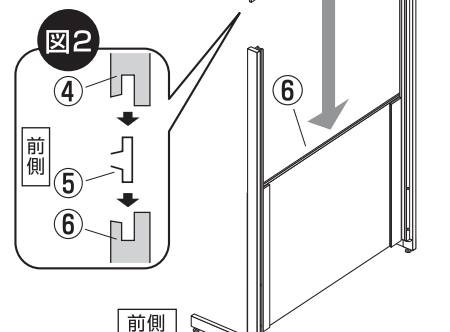


3

バックパネル⑦を後側から固定ネ
ジ(短)⑨で取り付けます。(4カ所)

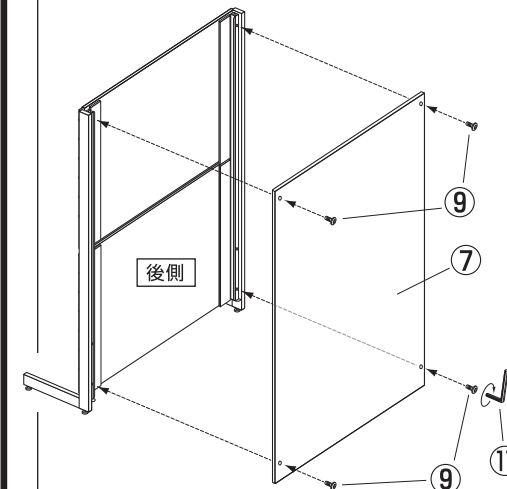

4

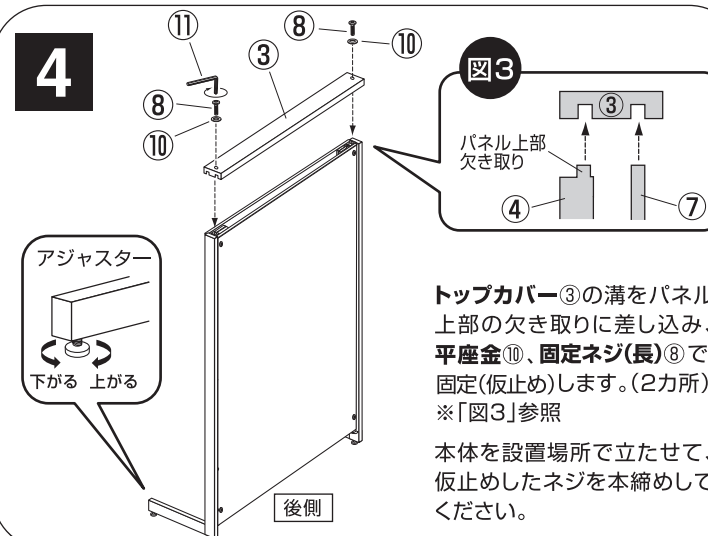


トップカバー③の溝をパネル
上部の欠き取りに差し込み、
平座金⑩、固定ネジ(長)⑧で
固定(仮止め)します。(2カ所)
※「図3」参照

本体を設置場所で立たせて、
仮止めしたネジを本締めして
ください。

5

固定ネジ(長)⑧を
取り付けした穴にシ
ール⑫を貼ってく
ださい。(6カ所)

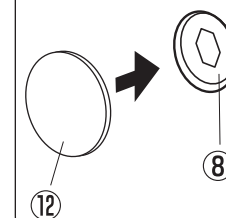

最後に全てのネジが固定されているか確認ください。アジャスターを調整して水平を保ち、安全にご使用ください。

リスタプラス中央用片面什器 連結セット 組立説明書






完成図



連結セットの組み立て


本体セットの組み立ては裏面をご覧ください。

部品明細

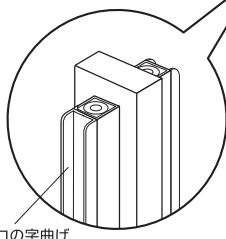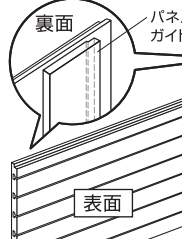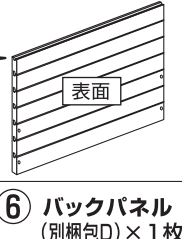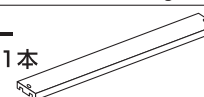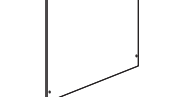
① サイドフレーム(連結用) (別梱包A) × 1台  前側	③ パネル(上) (別梱包C) × 1枚  裏面 表面	⑤ パネル(下) (別梱包C) × 1枚  表面	⑦ 固定ネジ(長) (M6 L=25) × 6本  ⑧ 固定ネジ(短) (M6 L=15) × 4本  ⑨ 平座金 (M6) × 6個  ⑩ 六角レンチ (3mm) × 1本  ⑪ シール × 6枚 ○ (予備×2) 
② トップカバー (別梱包B) × 1本 	④ 中間レール (別梱包C) × 1本  ※⑤パネル(下)に取り付けられています。	⑥ バックパネル (別梱包D) × 1枚 	

組み立て方


- 1** サイドフレーム(連結用)①が中央になるようにサイドフレームを図の様に立させて、**パネル(下)⑤**裏面にある、パネルガイドをサイドフレームのコの字曲げに滑り込ませるように取り付け(「図1」参照)、正面から**平座金⑨**、**固定ネジ(長)⑦**で固定(仮止め)します。(4カ所) 同様にもう片側に本体セット(別売)のパネルを取り付けてください。

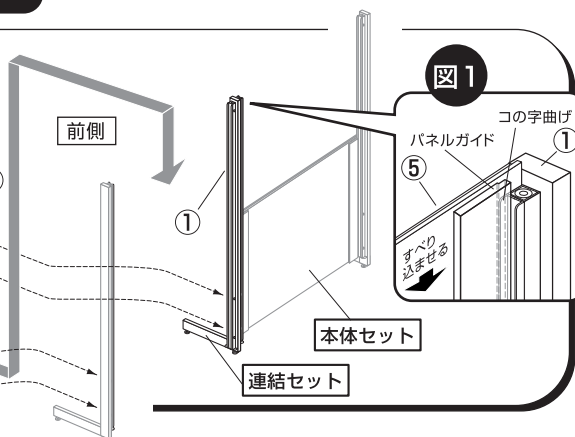

- 2** **パネル(下)⑤**上部に**中間レール④**を取り付け、**パネル(上)③**を上から滑り込ませてください。※「図2」参照 同様にもう片側に本体セット(別売)のパネルを取り付けてください。

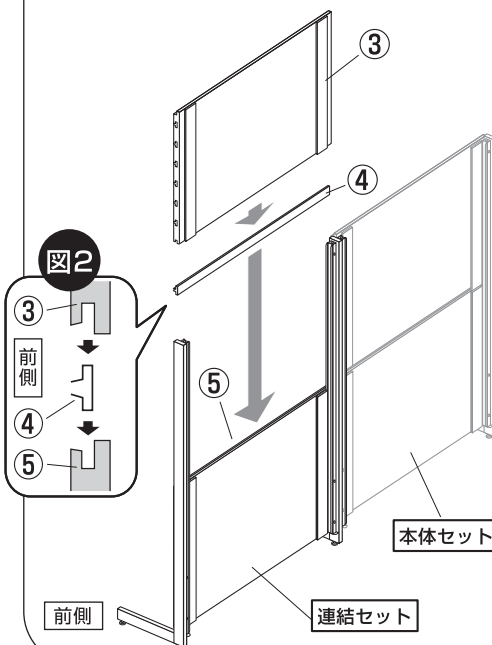

- 3** **バックパネル⑥**を後側から**固定ネジ(短)⑧**で取り付けます。(4カ所) 同様にもう片側に本体セット(別売)のバックパネルを取り付けてください。

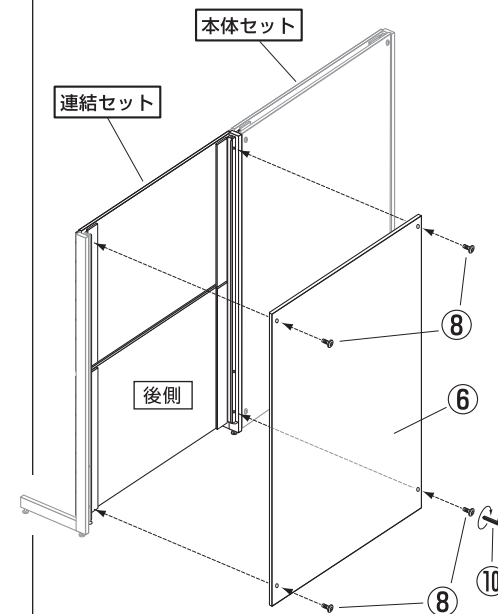

- 4** **トップカバー②**の溝を**パネル上部の欠き取り**に差し込み、**平座金⑨**、**固定ネジ(長)⑦**で固定(仮止め)してください。(2カ所) ※「図3」参照 本体セットのトップカバーも同様に取り付けます。 本体を設置場所で立たせて、仮止めしたネジを本締めします。

最後に全てのネジが固定されているかご確認ください。アジャスターを調整して水平を保ち、安全にご使用ください。

- 5** **固定ネジ(長)⑦**を取り付けた穴に**シール⑪**を貼ってください。(12カ所)

